

КАРТА-ПЛАН ТЕРРИТОРИИ

Пояснительная записка

1. Сведения о территории выполнения комплексных кадастровых работ: 13:01:0202011, р.п. Тургенево, Тургеневское городское поселение Ардатовского муниципального района

(наименование субъекта Российской Федерации, муниципального образования, населенного пункта, уникальные учетные номера кадастровых кварталов, иные сведения, позволяющие определить местоположение территории, на которой выполняются комплексные кадастровые работы, например, наименование садоводческого или огороднического некоммерческого товарищества, гаражного кооператива, элемента планировочной структуры)

2. Основания выполнения комплексных кадастровых работ:

Наименование, дата и номер документа, на основании которого выполняются комплексные кадастровые работы: Муниципальный контракт, "14" августа 2024 г. , 0809500000323002647

3. Дата подготовки карты-плана территории: "13" декабря 2024 г.

4. Сведения о заказчике(ах) комплексных кадастровых работ:

В отношении юридического лица, органа местного самоуправления муниципального района, муниципального округа или городского округа либо уполномоченного исполнительного органа государственной власти субъекта Российской Федерации:

полное или сокращенное (в случае, если имеется) наименование: Администрация Ардатовского Муниципального района Республики Мордовия
основной государственный регистрационный номер: 1021300550127
идентификационный номер налогоплательщика: 1301060196

В отношении физического лица или представителя физических или юридических лиц:

фамилия, имя, отчество (последнее - при наличии): -
страховой номер индивидуального лицевого счета в системе обязательного пенсионного страхования Российской Федерации (СНИЛС): -

Наименование и реквизиты документа, подтверждающие полномочия представителя заказчика(ов) комплексных кадастровых работ: -

Адрес электронной почты (для направления уведомления о результатах внесения сведений в Единый государственный реестр недвижимости): -

5. Сведения об исполнителе комплексных кадастровых работ:

Полное или сокращенное (в случае, если имеется) наименование и адрес юридического лица, с которым заключен государственный или муниципальный контракт либо договор подряда на выполнение комплексных кадастровых работ: -

Фамилия, имя, отчество кадастрового инженера (последнее - при наличии): Фаткуллова Гульчачак Фаиковна и основной государственный регистрационный номер кадастрового инженера индивидуального предпринимателя (ОГРНИП): -

Страховой номер индивидуального лицевого счета в системе обязательного пенсионного страхования Российской Федерации (СНИЛС) кадастрового инженера: 118-204-990 45

Уникальный реестровый номер кадастрового инженера в реестре саморегулируемой организации кадастровых инженеров и дата внесения сведений о физическом лице в такой реестр: 1360, 2016-11-30

Полное или (в случае, если имеется) сокращенное наименование саморегулируемой организации кадастровых инженеров, членом которой является кадастровый инженер: Саморегулируемая организация "Ассоциация кадастровых инженеров Поволжья"

Контактный телефон: +79172315981

Почтовый адрес и адрес электронной почты, по которым осуществляется связь с кадастровым инженером: Республика Татарстан, г. Казань kad.gk@mail.ru

6. Перечень документов, использованных при подготовке карты-плана территории

№ п/п	Реквизиты документа				
	Вид	Дата	Номер	Наименование	Иные сведения
1	2	3	4	5	6
1	ПРОЧИЕ	08.08.2023	170-25810/2023-В	Выписка о пунктах ГГС	-
2	Кадастровый план территории	05.12.2024	КУВИ-001/2024-295455002	Кадастровый план территории кадастрового квартала 13:01:0202011	-

7. Пояснения к карте-плану территории

1. Карта - план подготовлена с целью исправления ошибок, допущенных при подготовке карты-плана территории кадастрового квартала 13:01:0202011 в соответствии с муниципальным контрактом № 080950000323002647 от 14 августа 2023 г. Карта - план подготовлен в рамках исполнения гарантийных обязательств, предусмотренных указанным муниципальным контрактом, и на основании требования Тургеневского городского поселения Ардатовского муниципального района. 1.исправления реестровых ошибок в части описания местоположения границ земельного участка с кадастровым номером 13:01:0202011:97 на основании Письма Тургеневского городского поселения Ардатовского муниципального района от 27.11.2024 г. №330. Ранее в карте-плане границы указанного объекта были определены неверно. После повторного обследования территории границы исправлены и установлены в соответствии с фактическим использованием. При уточнении границ земельных участков, обеспечивающем исправление реестровых ошибок в сведениях о местоположении их границ, местоположение таких границ определялось исходя из сведений, содержащихся в документах, определявших местоположение границ земельных участков при их образовании. Карту-план территории подготовил кадастровый инженер Фаткуллова Гульчачак Фаиковна, являющийся членом СРО КИ Саморегулируемая организация "Ассоциация кадастровых инженеров Поволжья" (дата вступления в СРО "30" ноября 2016 г., уникальный реестровый номер кадастрового инженера в реестре членов СРО КИ N 1360). Сведения о СРО КИ Саморегулируемая организация "Ассоциация кадастровых инженеров Поволжья" содержатся в государственном реестре СРО КИ (уникальный номер реестровой записи от "21" октября 2016 г. N 009).

Сведения о пунктах геодезической сети и средствах измерений

1. Сведения о пунктах геодезической сети:

№ п/п	Вид геодезической сети	Название пункта геодезической сети и тип знака	Система координат пункта геодезической сети	Координаты пункта, м		Дата обследования "08" августа 2023 г.		
						Сведения о состоянии		
				Х	У	наружного знака пункта	центра пункта	марки центра пункта
1	2	3	4	5	6	7	8	9
1	ГГС, 2	Ардатов, пир.	МСК-13	458531.99	1358616.39	Утрачен	Сохранился	Сохранился
2	ГГС, 3	Миренки, пир.	МСК-13	470642.89	1367272.07	Сохранился	Сохранился	Сохранился
3	ГГС, 3	Бол. Поляны, пир.	МСК-13	469985.79	1352278.47	Сохранился	Сохранился	Сохранился

2. Сведения об использованных средствах измерений

№ п/п	Наименование и обозначение типа средства измерений - прибора (инструмента, аппаратуры)	Заводской или серийный номер средства измерений	Реквизиты свидетельства о поверке прибора (инструмента, аппаратуры) и (или) срок действия поверки
1	2	3	4
1	Аппаратура геодезическая спутниковая PrinCe i50	3540672	С-ГКФ/13-04-2023/238470723

Сведения об уточняемых земельных участках, необходимые для исправления реестровых ошибок в сведениях о местоположении их границ

1. Сведения о характерных точках границ уточняемого земельного участка с кадастровым номером 13:01:0202011:97 :

Система координат 13.1					Зона № 1		
Обозначение характерных точек границ	Координаты, м				Метод определения координат	Формулы, примененные для расчета средней квадратической погрешности определения координат характерных точек границ (Mt), с подставленными в такие формулы значениями и итоговые (вычисленные) значения Mt, м	Описание закрепления точки
	содержатся в Едином государственном реестре недвижимости		определены в результате выполнения комплексных кадастровых работ				
	X	Y	X	Y			
1	2	3	4	5	6	7	8
						-	
1	466905.23	1363534.25	466905.23	1363534.25	Фотограмметрический метод	0.1	Закрепление отсутствует
2	466843.69	1363625.36	466843.69	1363625.36	Фотограмметрический метод	0.1	Закрепление отсутствует
3	466826.98	1363652.24	466826.98	1363652.24	Фотограмметрический метод	0.1	Закрепление отсутствует
4	466818.41	1363669.53	466818.41	1363669.53	Фотограмметрический метод	0.1	Закрепление отсутствует
5	466808.91	1363683.90	466808.91	1363683.90	Фотограмметрический метод	0.1	Закрепление отсутствует
6	466796.96	1363676.00	466796.96	1363676.00	Фотограмметрический метод	0.1	Закрепление отсутствует
7	466801.79	1363668.71	466801.79	1363668.71	Фотограмметрический метод	0.1	Закрепление отсутствует
8	466808.25	1363657.30	466808.25	1363657.30	Фотограмметрический метод	0.1	Закрепление отсутствует
9	466805.93	1363656.16	466805.93	1363656.16	Фотограмметрический метод	0.1	Закрепление отсутствует
10	466832.52	1363615.31	466832.52	1363615.31	Фотограмметрический метод	0.1	Закрепление отсутствует
11	466878.26	1363543.69	466878.26	1363543.69	Фотограмметрический метод	0.1	Закрепление отсутствует
н1У	-	-	466872.41	1363536.18	Фотограмметрический метод	0.1	Закрепление отсутствует
12	466891.38	1363523.16	466886.36	1363518.67	Фотограмметрический метод	0.1	Закрепление отсутствует
1	466905.23	1363534.25	466905.23	1363534.25	Фотограмметрический метод	0.1	Закрепление отсутствует

2. Сведения о частях границ уточняемого земельного участка с кадастровым номером 13:01:0202011:97 :

Обозначение части границ		Горизонтальное проложение (S), м	Описание прохождения части границ	Сведения о согласовании местоположения границ (согласовано/спорное)
от т.	до т.			
1	2	3	4	5
1	2	109.95	-	Согласовано
2	3	31.65	-	Согласовано
3	4	19.30	-	Согласовано
4	5	17.23	-	Согласовано
5	6	14.33	-	Согласовано

2. Сведения о частях границ уточняемого земельного участка с кадастровым номером 13:01:0202011:97 :				
Обозначение части границ		Горизонтальное проложение (S), м	Описание прохождения части границ	Сведения о согласовании местоположения границ (согласовано/спорное)
от т.	до т.			
1	2	3	4	5
6	7	8.74	-	Согласовано
7	8	13.11	-	Согласовано
8	9	2.58	-	Согласовано
9	10	48.74	-	Согласовано
10	11	84.98	-	Согласовано
11	н1У	9.52	-	Согласовано
н1У	12	22.39	-	Согласовано
12	1	24.47	-	Согласовано
3. Сведения о характеристиках уточняемого земельного участка с кадастровым номером 13:01:0202011:97 :				
№ п/п	Наименование характеристики		Значение характеристики	
1	2		3	
1.	Адрес земельного участка		Российская Федерация, Республика Мордовия, район Ардатовский, рабочий поселок Тургеневское, рабочий поселок Тургенево, улица Кирова, участок 16	
1.1.	Сведения о местоположении земельного участка (при отсутствии адреса) в структурированном в соответствии с федеральной информационной адресной системой виде		-	
1.2.	Дополнительные сведения о местоположении земельного участка		-	
2.	Площадь земельного участка ± величина погрешности определения (вычисления) площади ($P \pm \Delta P$), м ²		3023 ± 19	
3.	Формула, примененная для расчета предельной допустимой погрешности определения площади земельного участка, с подставленными значениями и итоговые (вычисленные) значения (ΔP), м ²		$\Delta P = 3.5 * M_t * \sqrt{P} = 3.5 * 0.1 * \sqrt{3023} = 19$	
4.	Площадь земельного участка согласно сведениям Единого государственного реестра недвижимости (Ркад), м ²		2835	
5.	Оценка расхождения P и Ркад ($P - P_{кад}$), м ²		188	
6.	Предельные минимальный и максимальный размеры земельного участка (Pмин и Pмакс), м ²		- -	
7.	Кадастровый номер или иной государственный учетный номер (инвентарный) объекта недвижимости, расположенного на земельном участке		-	
8.	Вид (виды) разрешенного использования		-	
8.1.	Дополнительные сведения об использовании земельного участка		-	
9.	Сведения о земельных участках (землях общего пользования, территории общего пользования), посредством которых обеспечивается доступ		Земли общего пользования	
10.	Иные сведения		-	
4. Пояснения к сведениям об уточняемом земельном участке с кадастровым номером 13:01:0202011:97 :				
1.	-			

Схема границ земельных участков



Масштаб 1:1200


Условные обозначения

-  - Часть границы, местоположение которой определено при выполнении кадастровых работ

Схема границ земельных участков

- - Характерная точка границы земельного участка, сведения ЕГРН о которой соответствуют требованиям, установленным в соответствии с частью 13 статьи 22 Федерального закона от 13 июля 2015 г. N 218-ФЗ "О государственной регистрации недвижимости"
- 1 - Обозначение характерной точки, местоположение которой не изменилось или было уточнено
- н1У - Обозначение новой характерной точки
- :403 - Кадастровый номер земельного участка
- :97 - Исправляемый земельный участок
- :235 - Кадастровый номер здания
- :135 (3) - Обозначение контура земельного участка
- - Часть границы, сведения ЕГРН о которой позволяют однозначно определить ее положение на местности
- - Часть контура, образованного проекцией существующего в ЕГРН наземного конструктивного элемента здания, сооружения, объекта незавершенного строительства
- - Характерная точка границы земельного участка, сведения о которой отсутствуют в ЕГРН, местоположение которой определено при кадастровых работах (новая характерная точка)

Схема геодезических построений

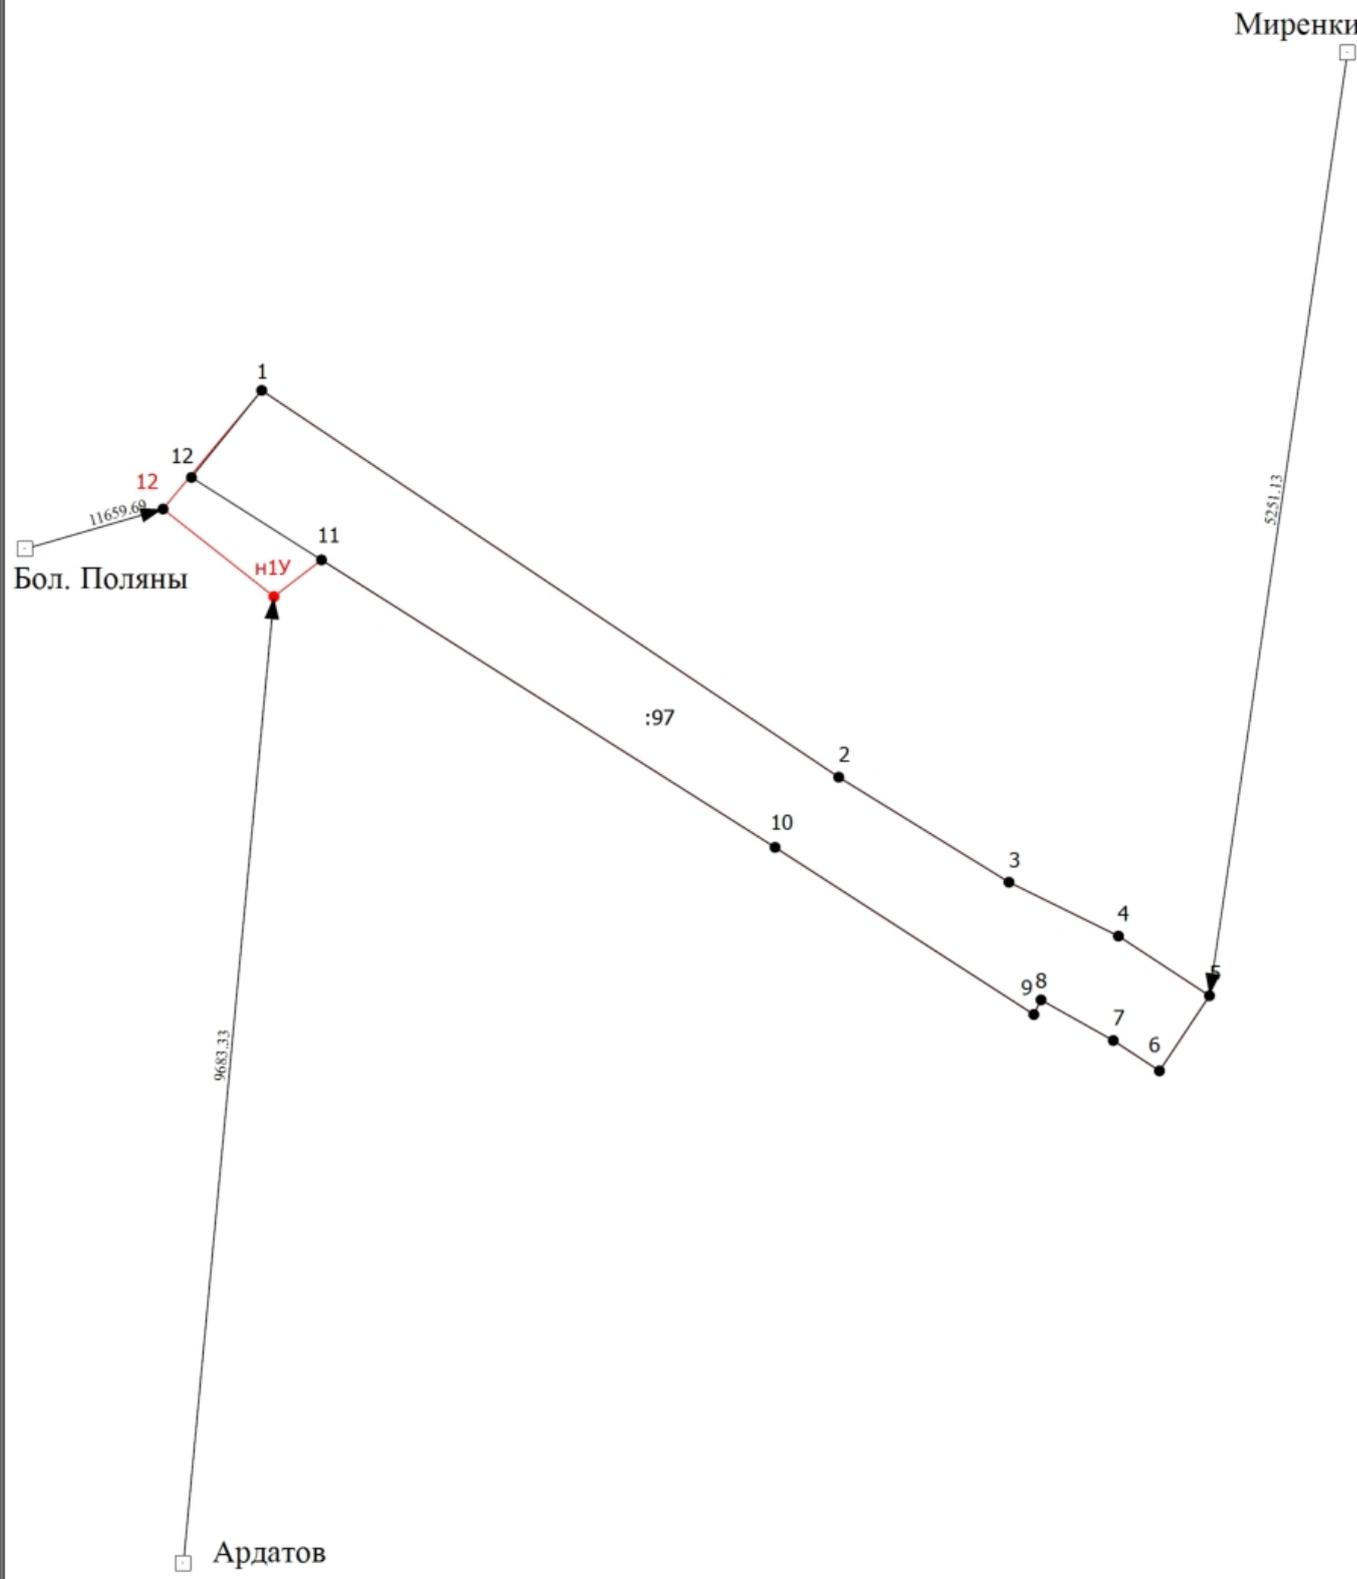

Масштаб 1:1200

Условные обозначения

— - Часть границы, местоположение которой определено при выполнении кадастровых работ

Схема геодезических построений

- - Характерная точка границы земельного участка, сведения ЕГРН о которой соответствуют требованиям, установленным в соответствии с частью 13 статьи 22 Федерального закона от 13 июля 2015 г. N 218-ФЗ "О государственной регистрации недвижимости"
- 1 - Обозначение характерной точки, местоположение которой не изменилось или было уточнено
- н1У - Обозначение новой характерной точки
- :97 - Исправляемый земельный участок
- - Часть границы, сведения ЕГРН о которой позволяют однозначно определить ее положение на местности
- - Пункт геодезической сети специального назначения, созданной в соответствии с законодательством Российской Федерации о геодезии и картографии
- - Характерная точка границы земельного участка, сведения о которой отсутствуют в ЕГРН, местоположение которой определено при кадастровых работах (новая характерная точка)

АКТ
СОГЛАСОВАНИЯ МЕСТОПОЛОЖЕНИЯ ГРАНИЦ ЗЕМЕЛЬНЫХ УЧАСТКОВ
ПРИ ВЫПОЛНЕНИИ КОМПЛЕКСНЫХ КАДАСТРОВЫХ РАБОТ

13:01:0202011

наименование субъекта Российской Федерации, муниципального образования, населенного пункта, уникальные учетные номера кадастровых кварталов, а также иные сведения, позволяющие определить местоположение территории, на которой выполняются комплексные кадастровые работы

N п/п	Обозначение части (характерной точки) границы		Результат согласования (согласовано/ спорное)	Кадастровые номера или обозначения смежных земельных участков	Сведения о лице, представившем возражения	Реквизиты вступившего в законную силу судебного акта
	от т.	до т.				
1	2	3	4	5	6	7
1	1	1	Согласовано	13:01:0202011		
			Согласовано	13:01:0202011:97		

Председатель согласительной комиссии:

М.П.

подпись

фамилия, инициалы

**АДМИНИСТРАЦИЯ ТУРГЕНЕВСКОГО ГОРОДСКОГО ПОСЕЛЕНИЯ
АРДАТОВСКОГО МУНИЦИПАЛЬНОГО РАЙОНА
РЕСПУБЛИКИ МОРДОВИЯ**

431891, Республика Мордовия, Ардатовский район, р.п. Тургенево, ул. Ленинская, д.8а, тел. 23-625

Республика Мордовия

Администрация
Тургеневского городского поселения
Ардатовского
муниципального района

" 27 " 11 20 24 г.

№ 330
р.п. Тургенево, ул. Ленинская, 8
индекс: 431891

Директору ГК – групп
И.А.Фатхуллину

Администрация Тургеневского городского поселения Ардатовского муниципального района Республики Мордовия, на основании заявления собственника Малашкина Александра Николаевича от 27.11.2024 года, просит исправить ошибку в установлении границ земельного участка по адресу: Республика Мордовия, Ардатовский район, р.п.Тургенево, ул.Кирова, д.16, с кадастровым номером 13:01:0202011:97.

Приложение: Заявление собственника;

Выкипировку из публичной кадастровой карты .

Глава администрации
Тургеневского городского поселения



И.В. Аверьянов

Главе Администрации Тургеневского
городского поселения
Веряжнову Ивану Васильевичу
Малашкина Александра Николаевича
проживающего по адресу
р.п. Ардатовский р-он, р.п. Тургенев
ул. Кирова, 7. 16

заявление

Прошу Вас разрешить внести изменения, в сторону увеличения,
в земельный участок кадастровый номер: 13:01:0202011:97
расположенного по адресу Республика Марий Эл, Ардатовский
район, р.п. Тургенев, ул. Кирова, 7. 16 принадлежащим
ми на праве собственности свидетельство 13 ГА 601177
от 28.02.2012г. Схема изменений представлена в приложении

- Приложение: 1. Свидетельство о государственной регистрации
права (копия) - 1 л. 1 экз.
2. Схема изменений в земельный участок - 1 л. 1 экз.

Малашкин А.Н.

26.11.2024г.

